


VERTICE	NUMERO : 1
VERTICE	NOMBRE : BR-10
X :	672872,998
Y :	4306265,595
Z :	179,495
K :	0,9999972753

VERTICE	NUMERO : 1
VERTICE	NOMBRE : BR-1
X :	672933,106
Y :	4306279,349
Z :	179,913
K :	0,9999972753

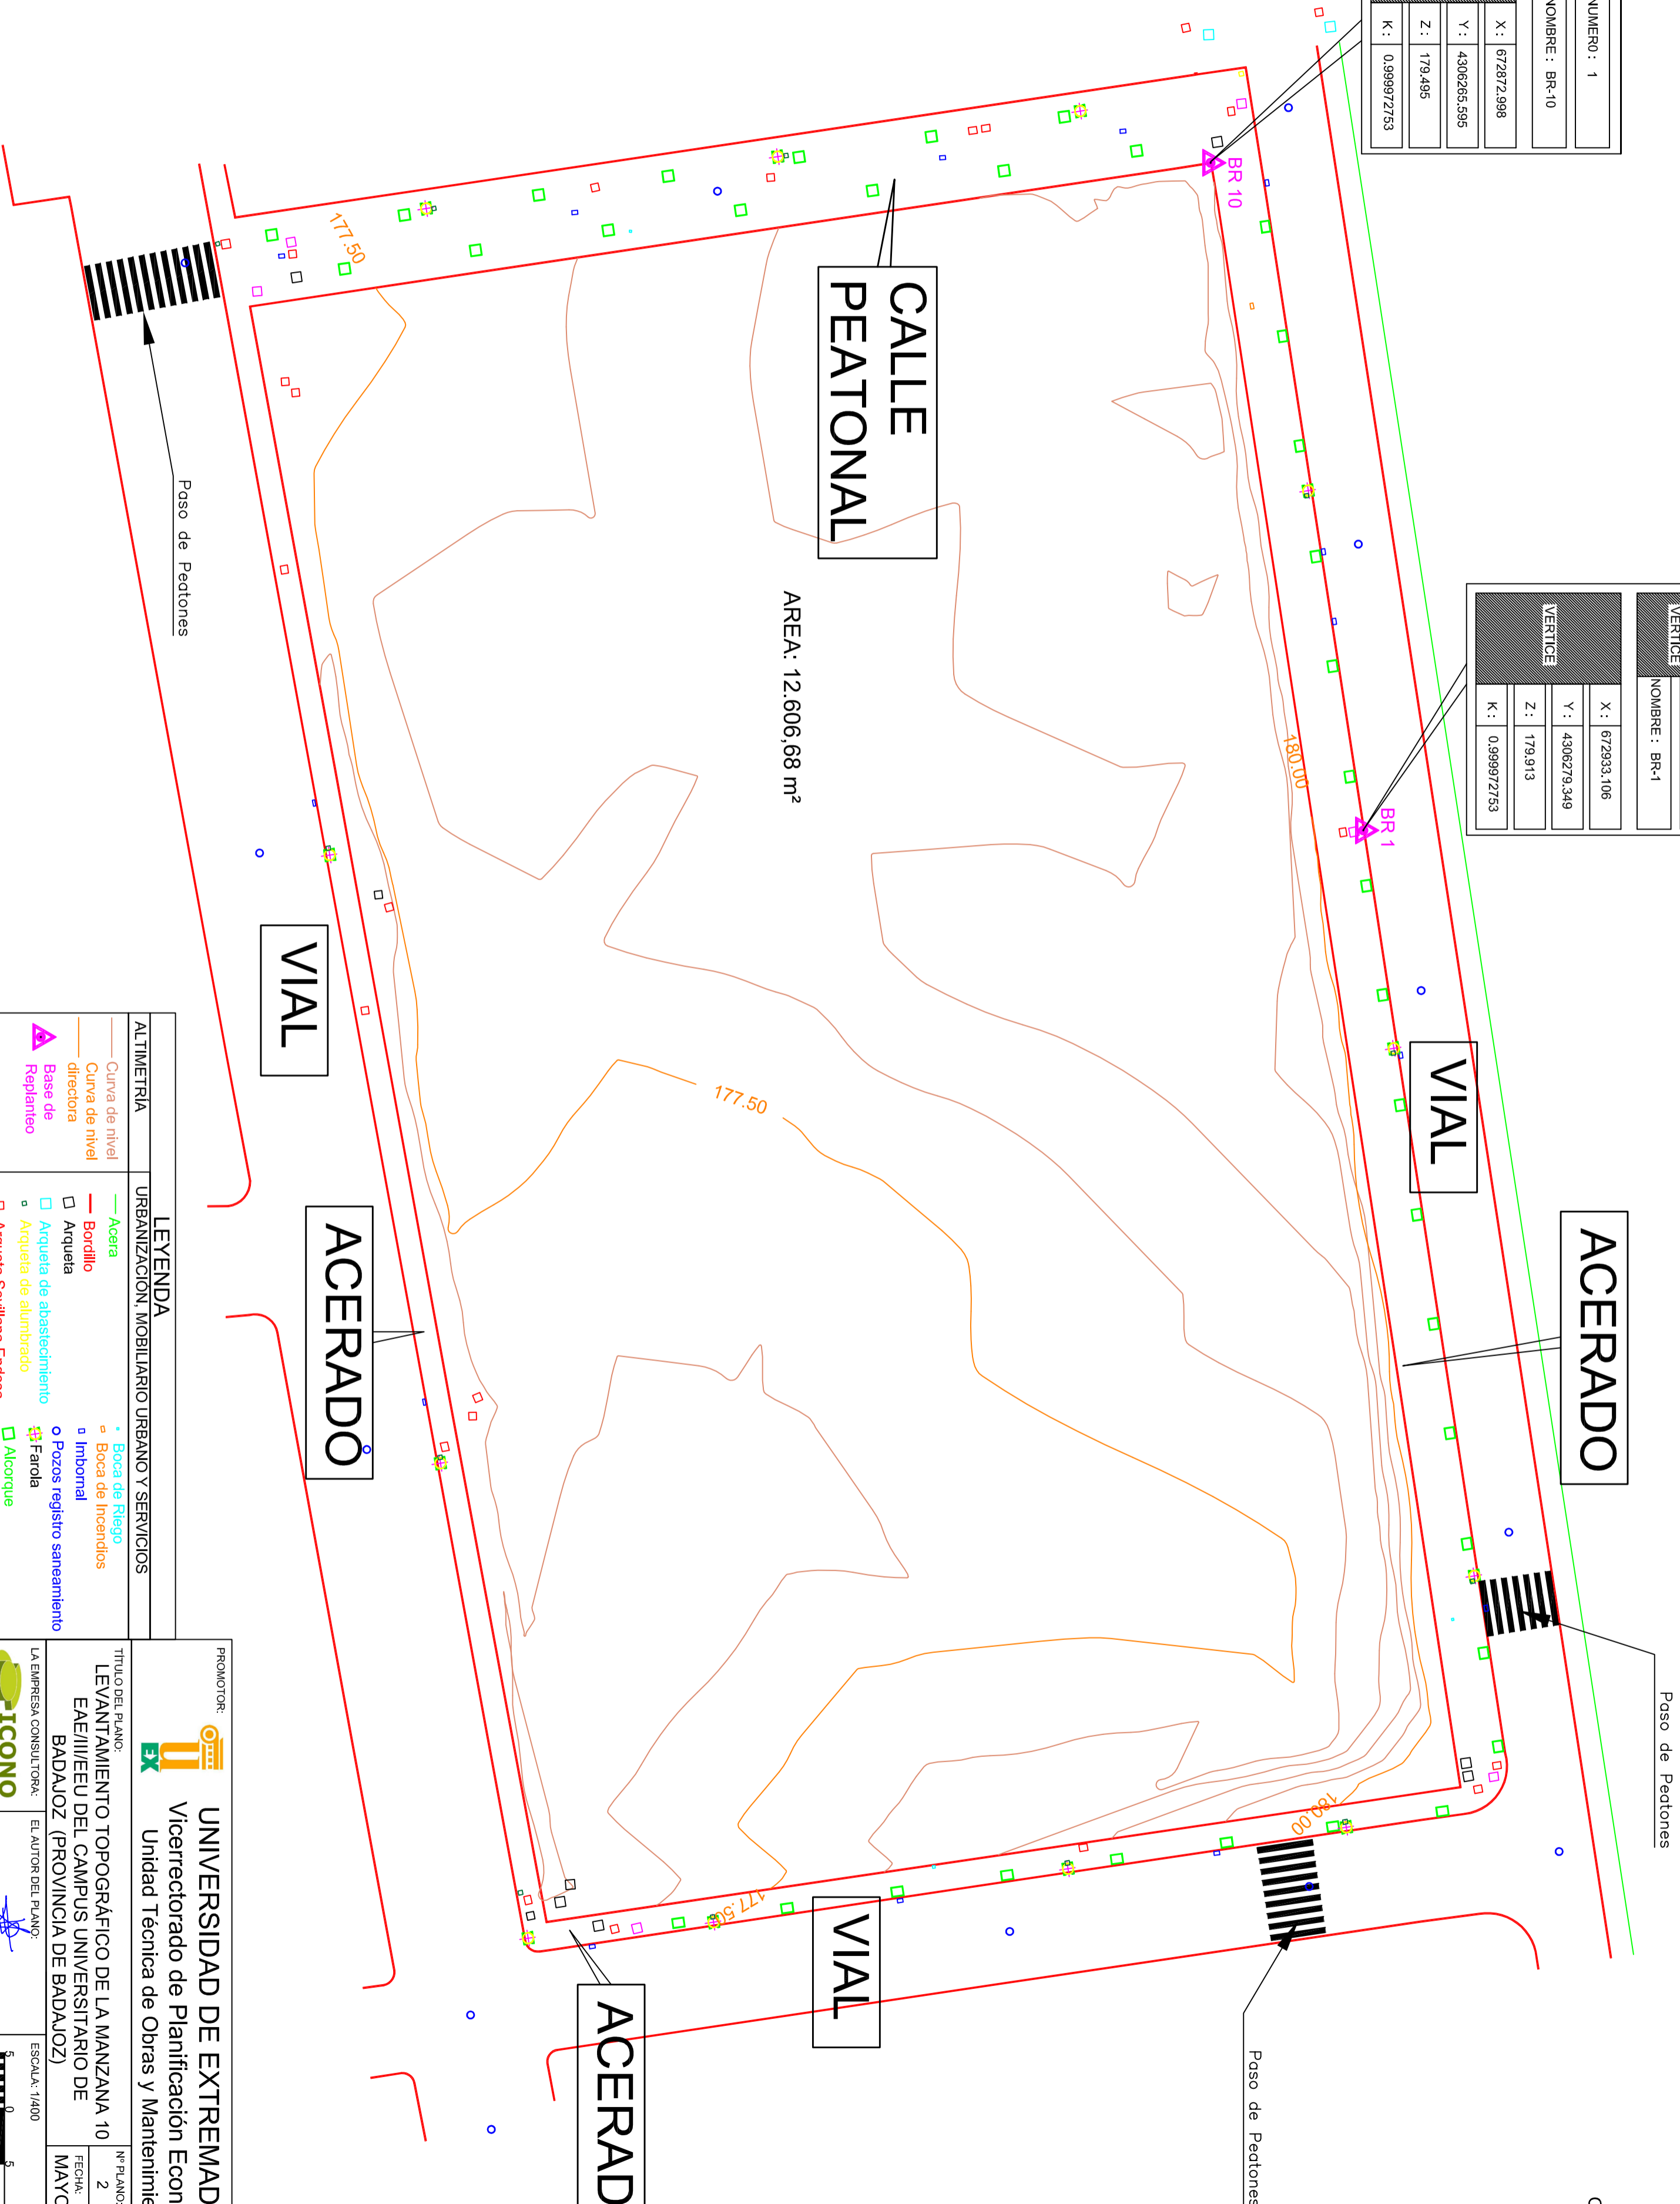

CALLE PEATONAL

AREA: 12.606,68 m²

ACERADO

VIAL

VIAL

ACERADO

VIAL

ACERADO

Paso de Peatones

Paso de Peatones

Paso de Peatones

ALTIMETRIA

- Curva de nivel
- Curva de nivel directora
- Base de Replanteo

LEYENDA

URBANIZACION, MOBILIARIO URBANO Y SERVICIOS

- Acera
- Bordillo
- Arqueta
- Arqueta de abastecimiento
- Arqueta de alumbrado
- Arqueta Sevillana-Endesa
- Arqueta Telefónica
- Boca de Riago
- Boca de Inocendios
- Imbornal
- Pozos registro saneamiento
- Farola
- Alcorque

PROMOTOR:

UNIVERSIDAD DE EXTREMADURA
 Vicerrectorado de Planificación Económica
 Unidad Técnica de Obras y Mantenimiento.

TITULO DEL PLANO:

LEVANTAMIENTO TOPOGRAFICO DE LA MANZANA 10
 EAE/II/EU DEL CAMPUS UNIVERSITARIO DE
 BADAJOZ (PROVINCIA DE BADAJOZ)

Nº PLANO:

2

HOLA:

1 de 2

FECHA:

MAYO 2011

EL AUTOR DEL PLANO:

Francisco José Martínez Lorenzo
 Ingeniero de Caminos, Canales y Puertos.
 Nº Colegiador: 23.407

ESCALA:

1:400

ESCALA GRAFICA ORIGINALS UNE A2

